

# raemõisa

Parkimiskohtade plaan

RETERRA


Väline parkimiskoht:

**5000 €**

Elektrilaadija valmidusega

väline parkimiskoht:

**6500 €**

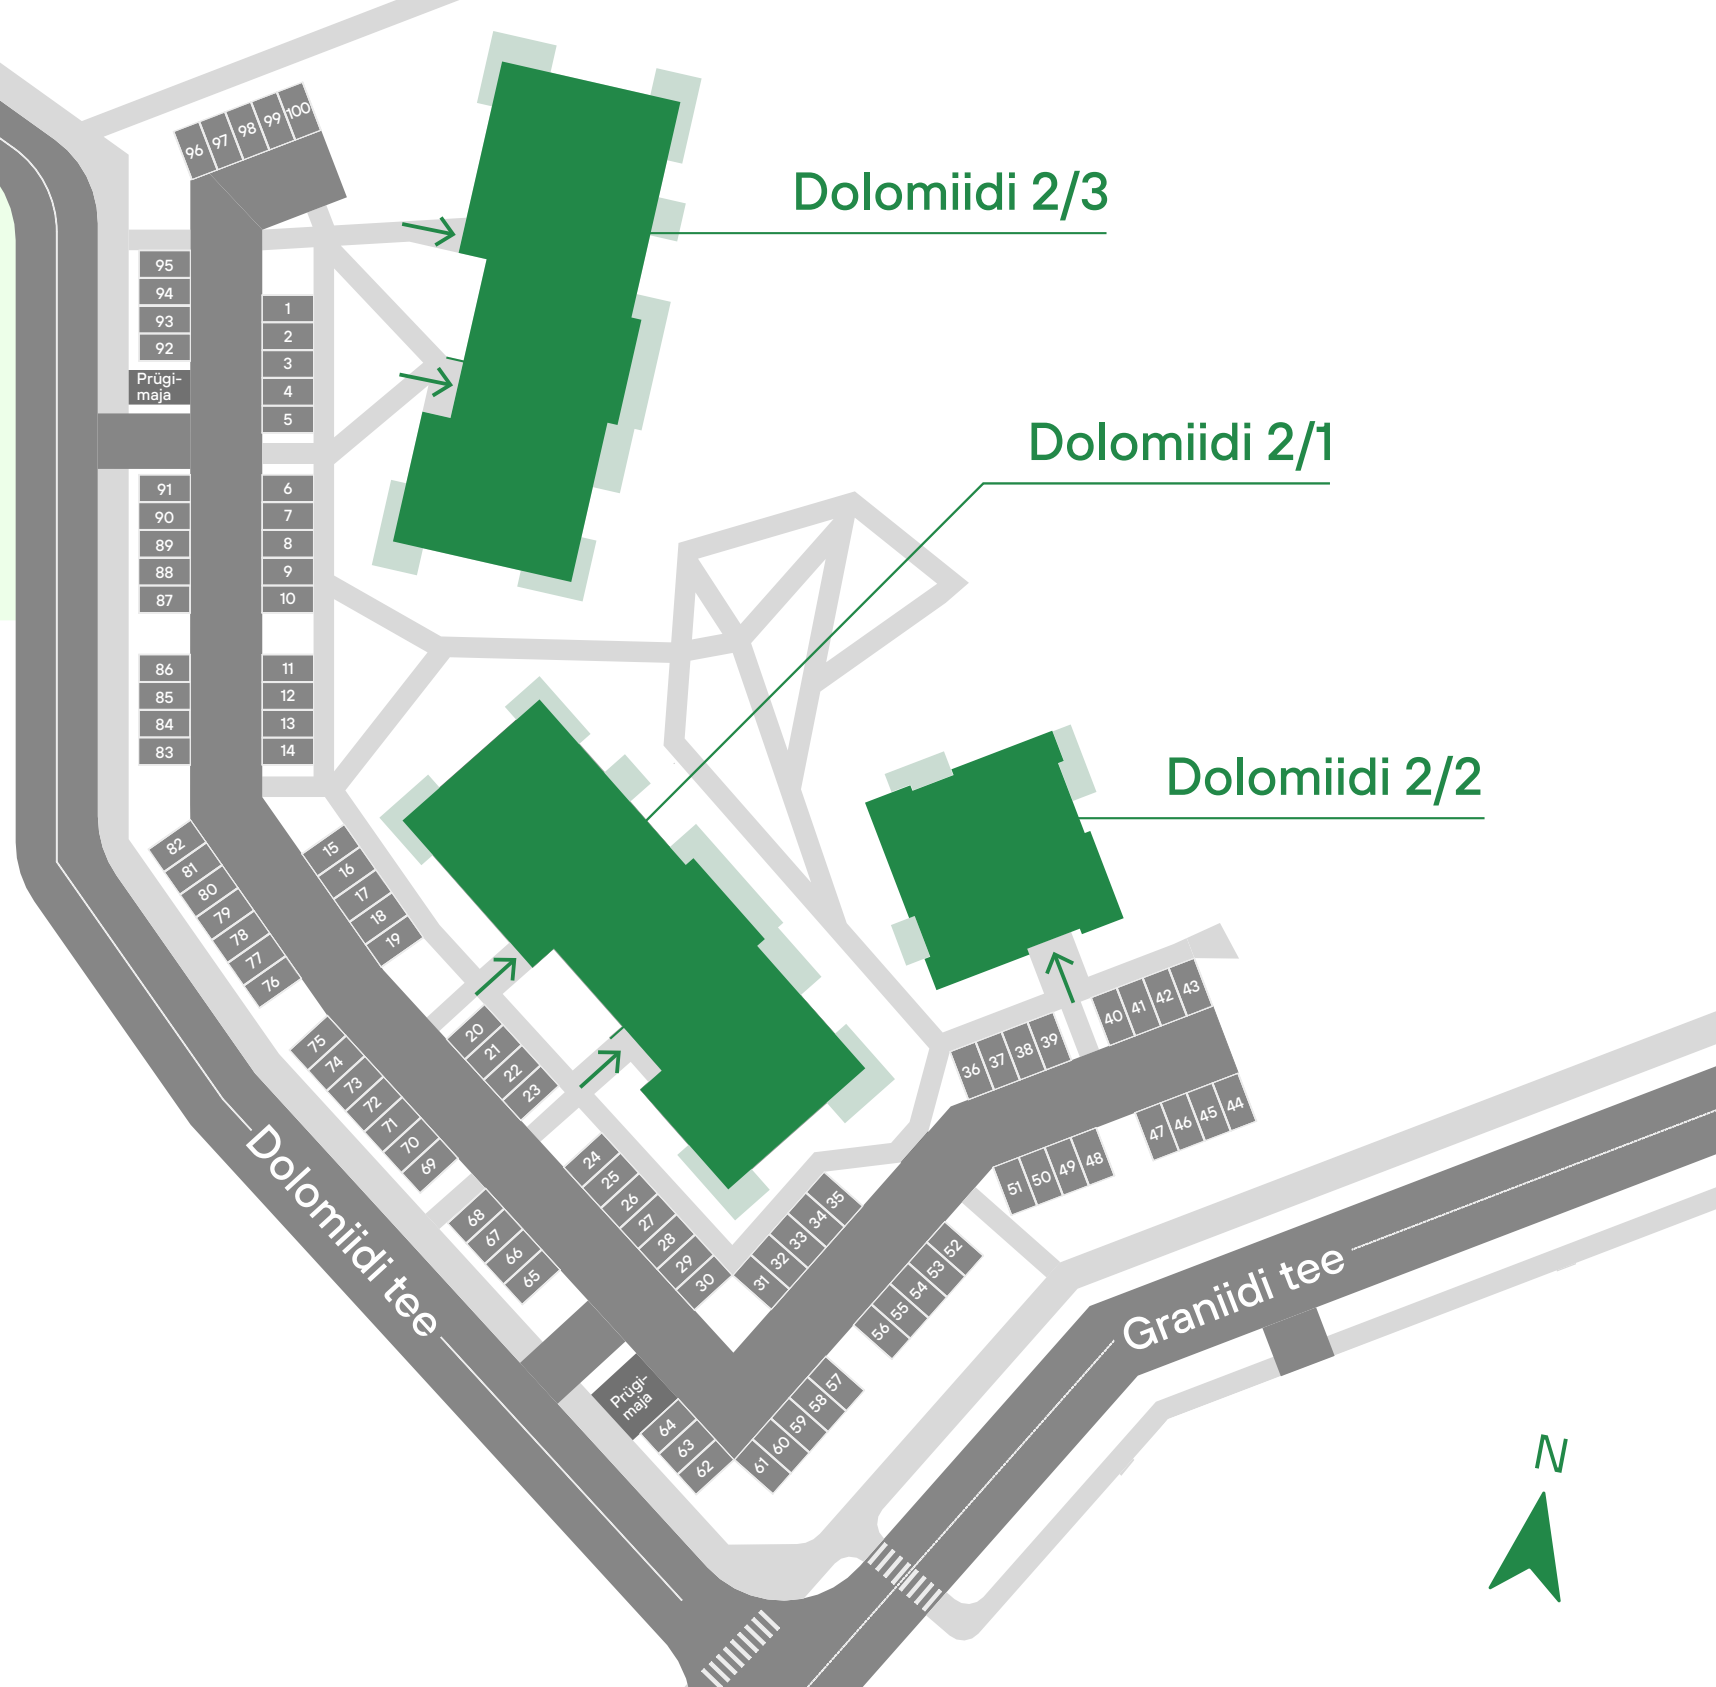

Dolomiidi 2/3

Dolomiidi 2/1

Dolomiidi 2/2

Dolomiidi tee

Granidi tee

N